




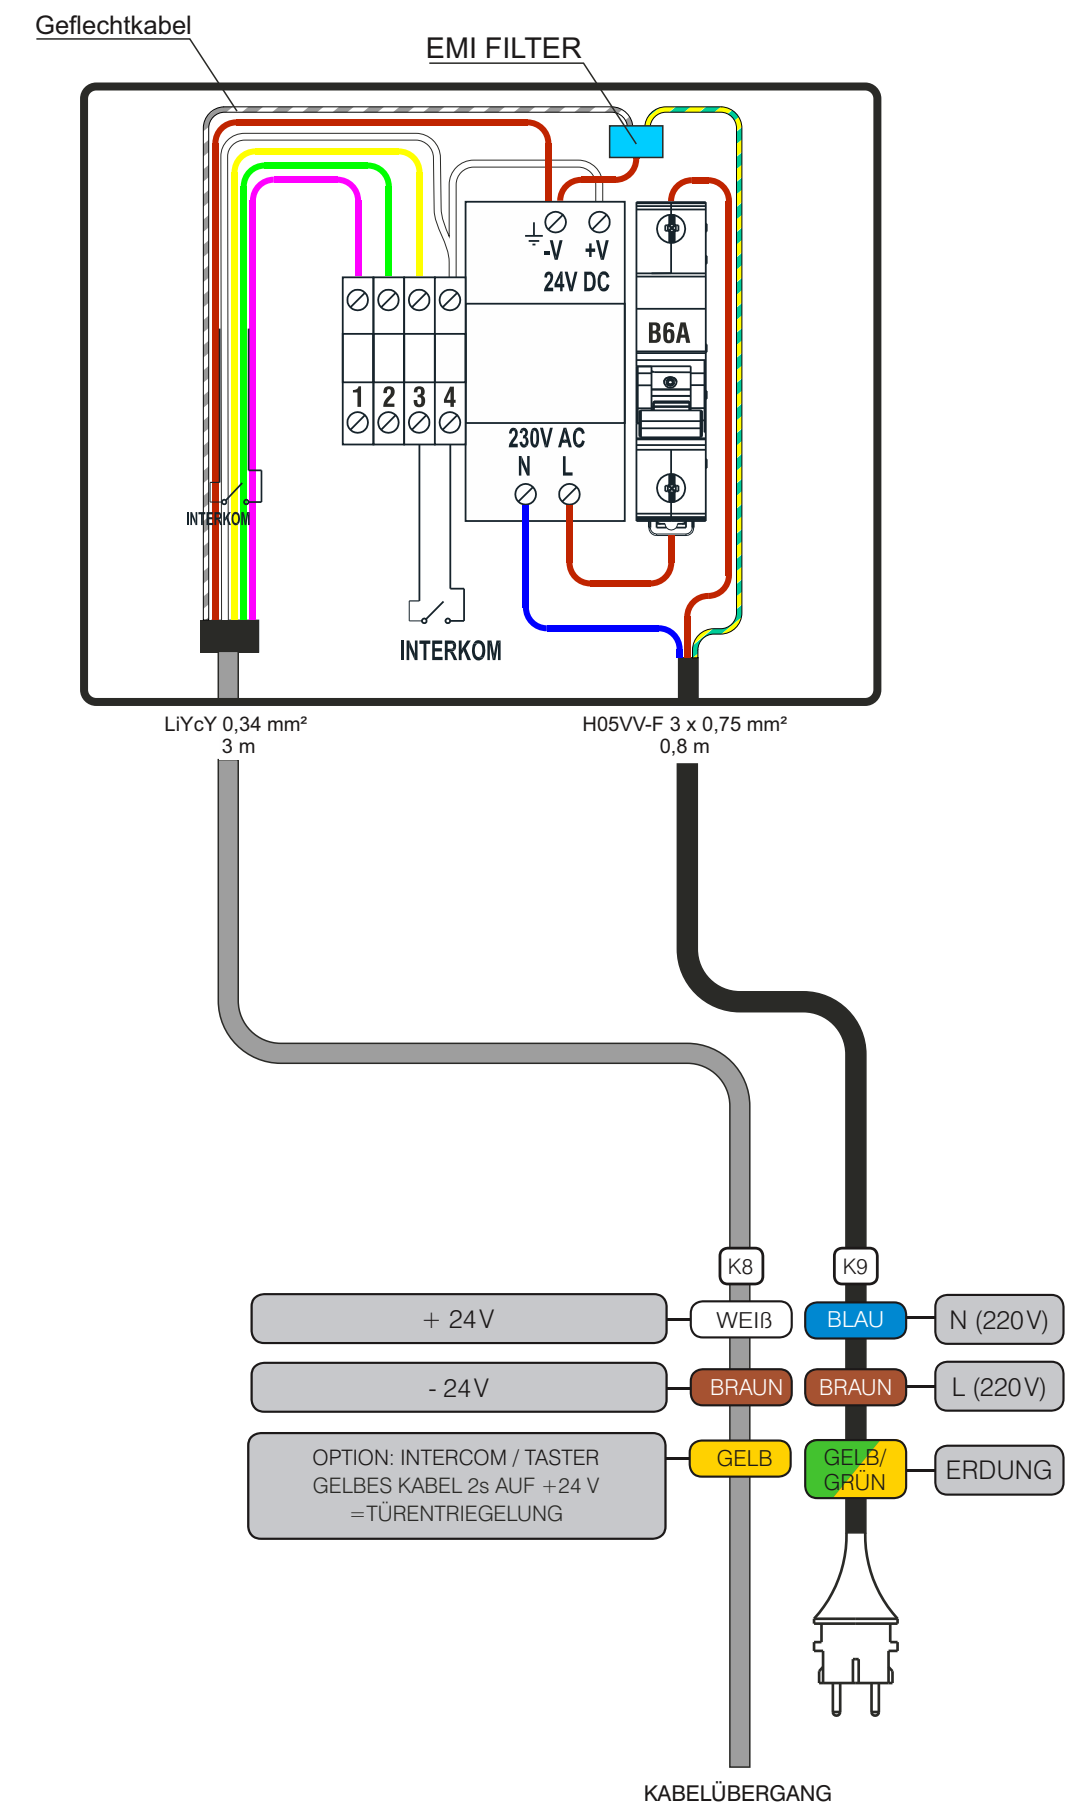
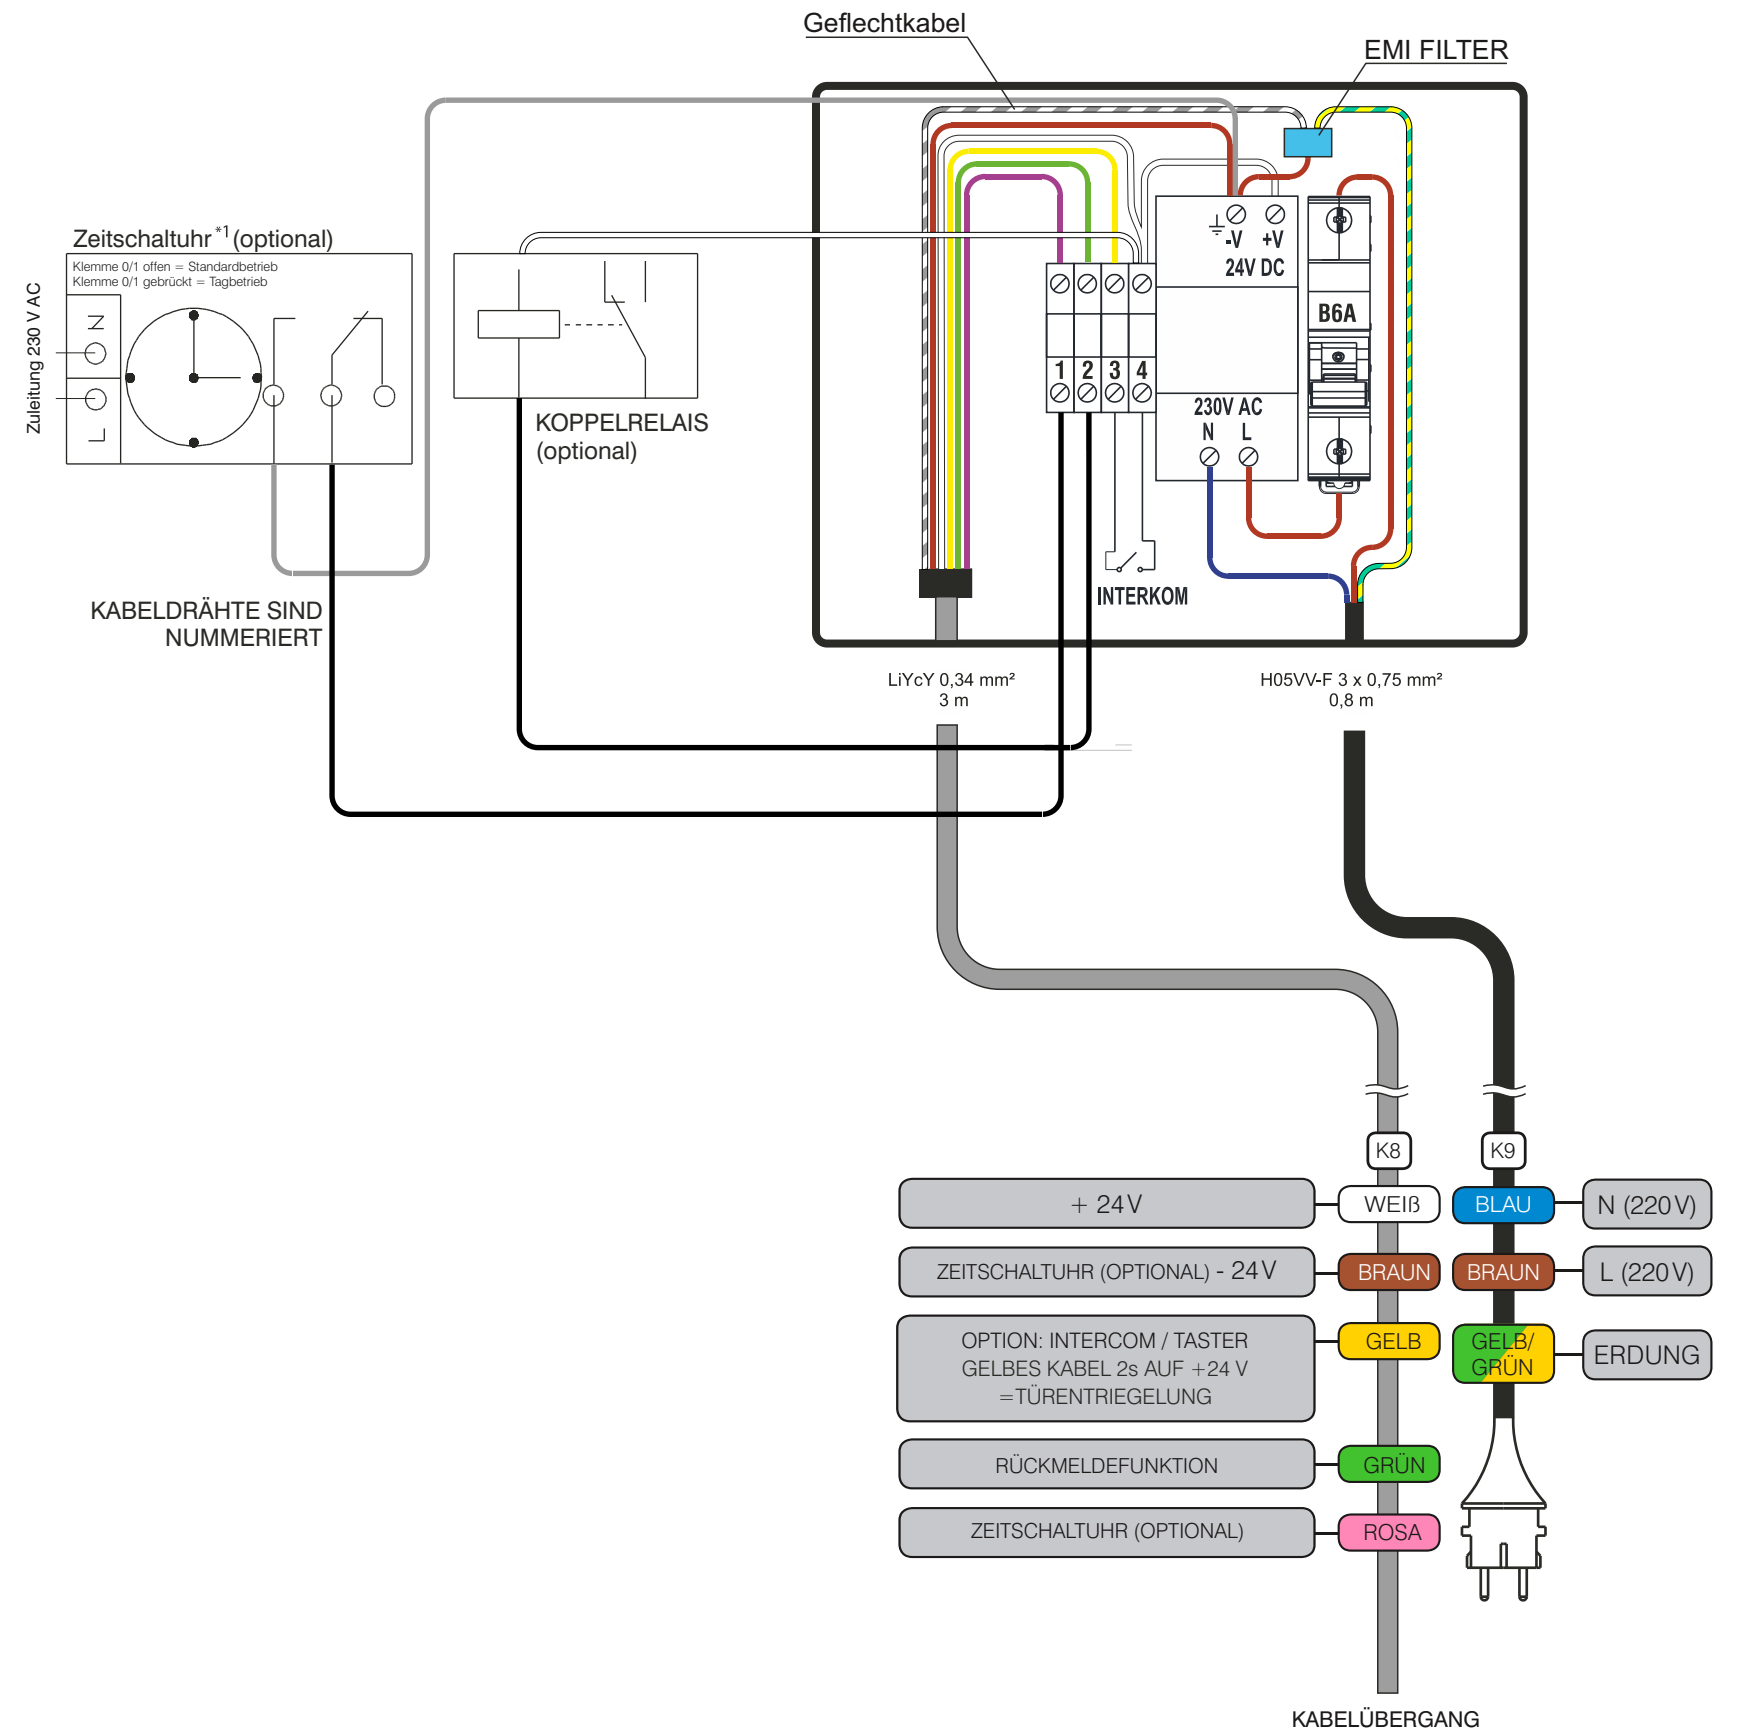
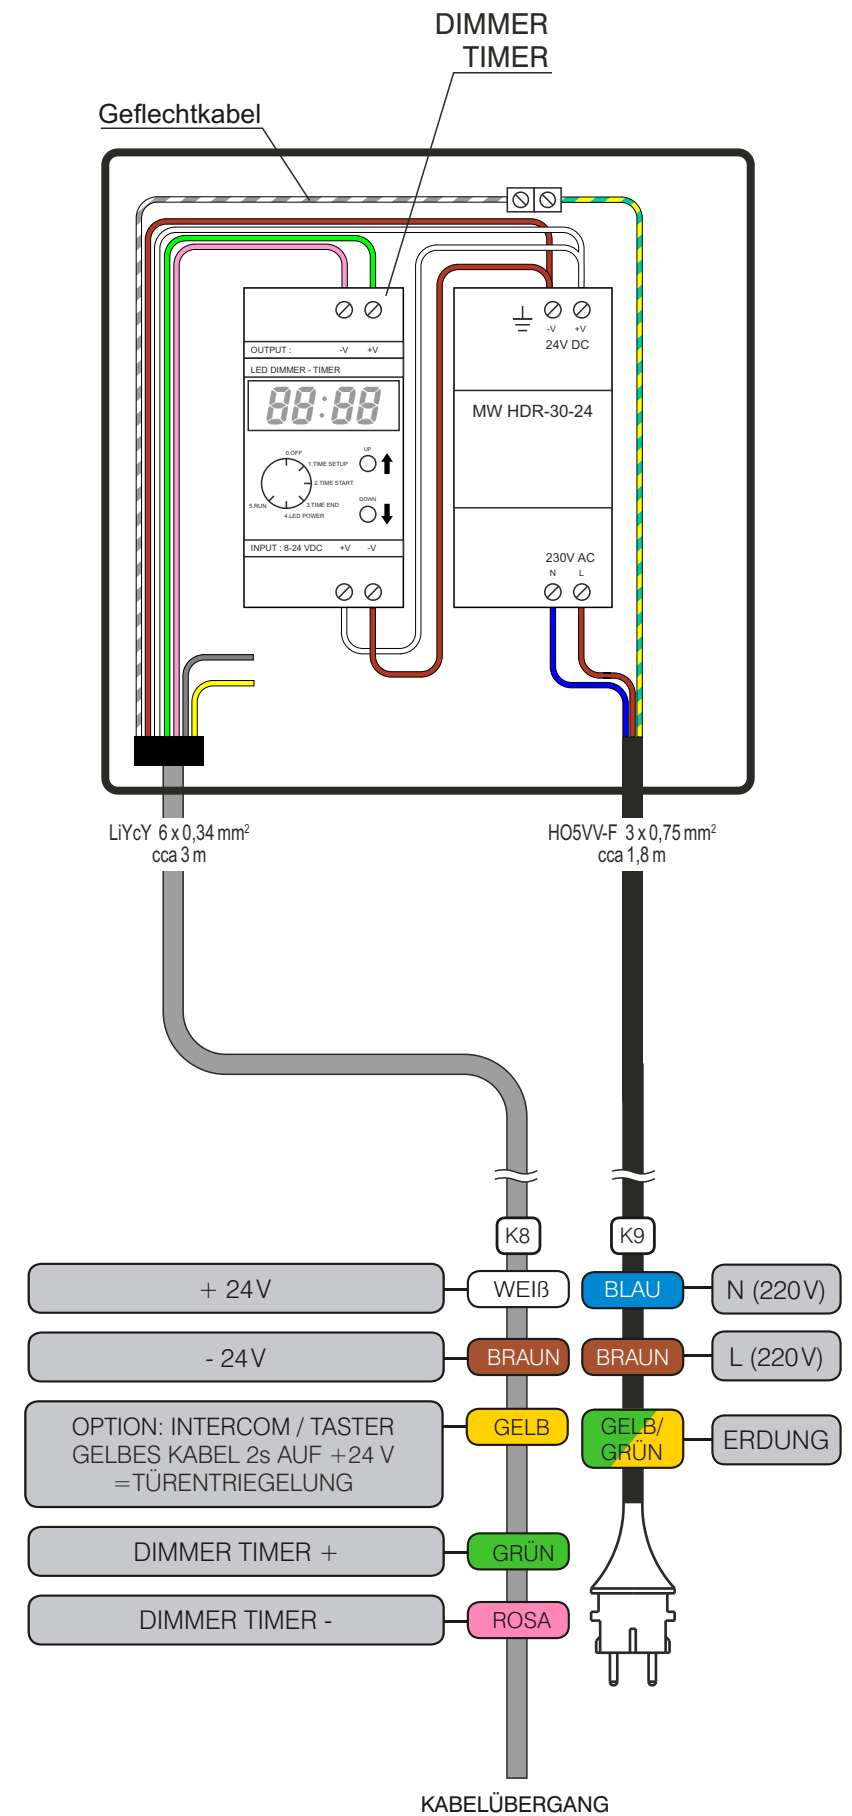



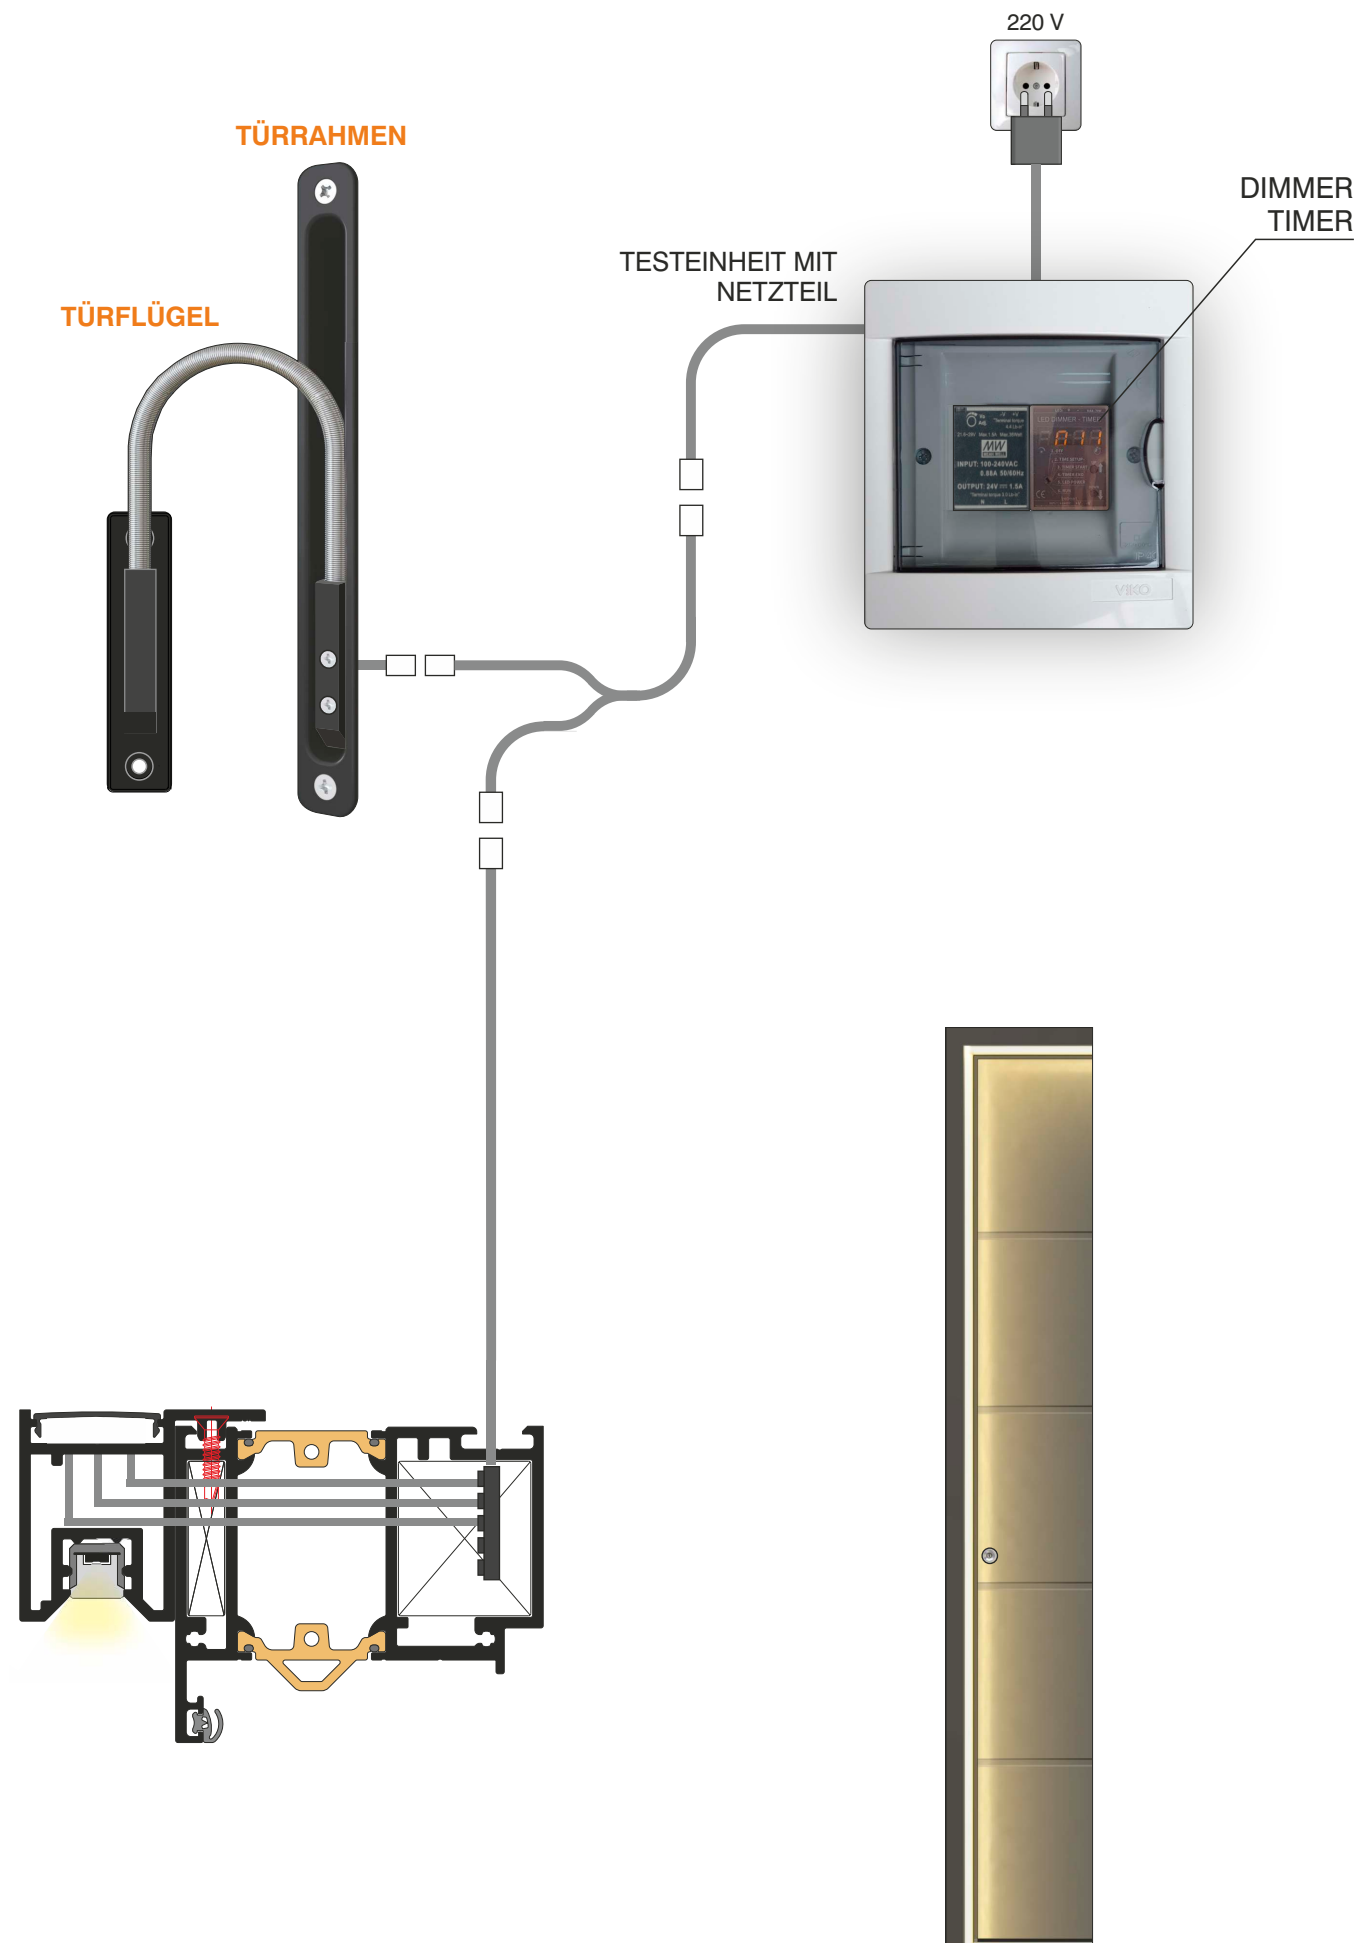


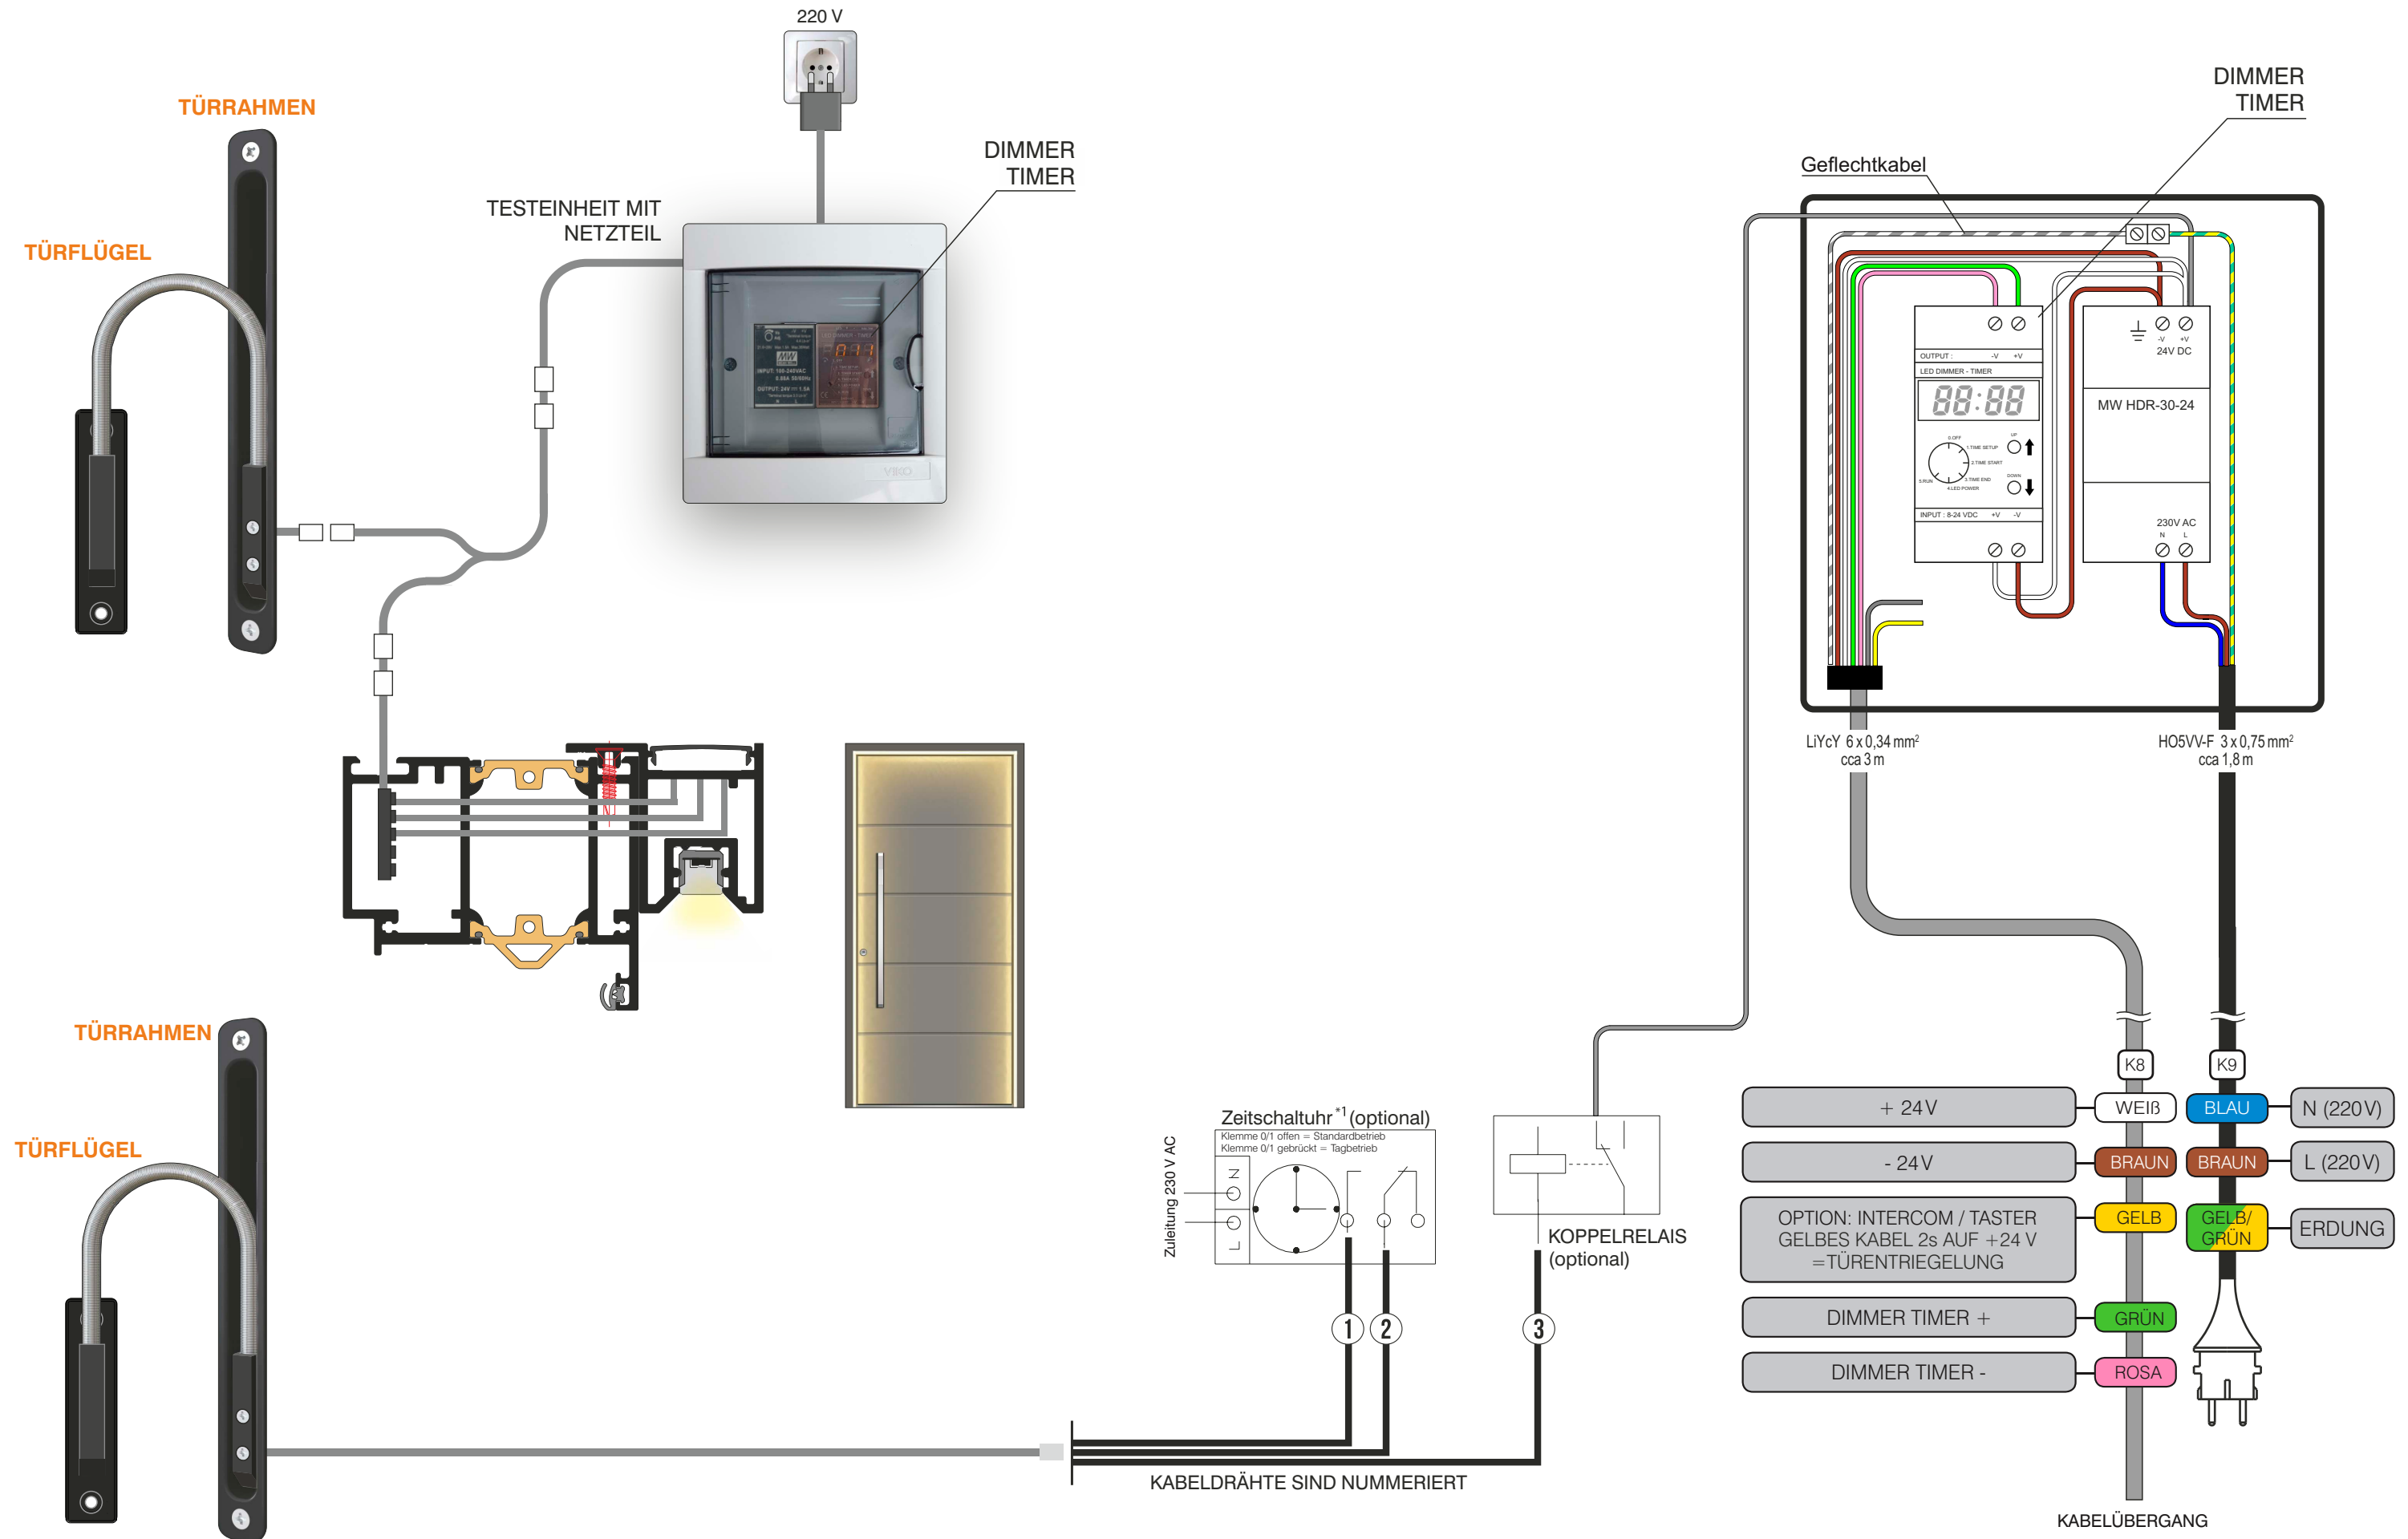





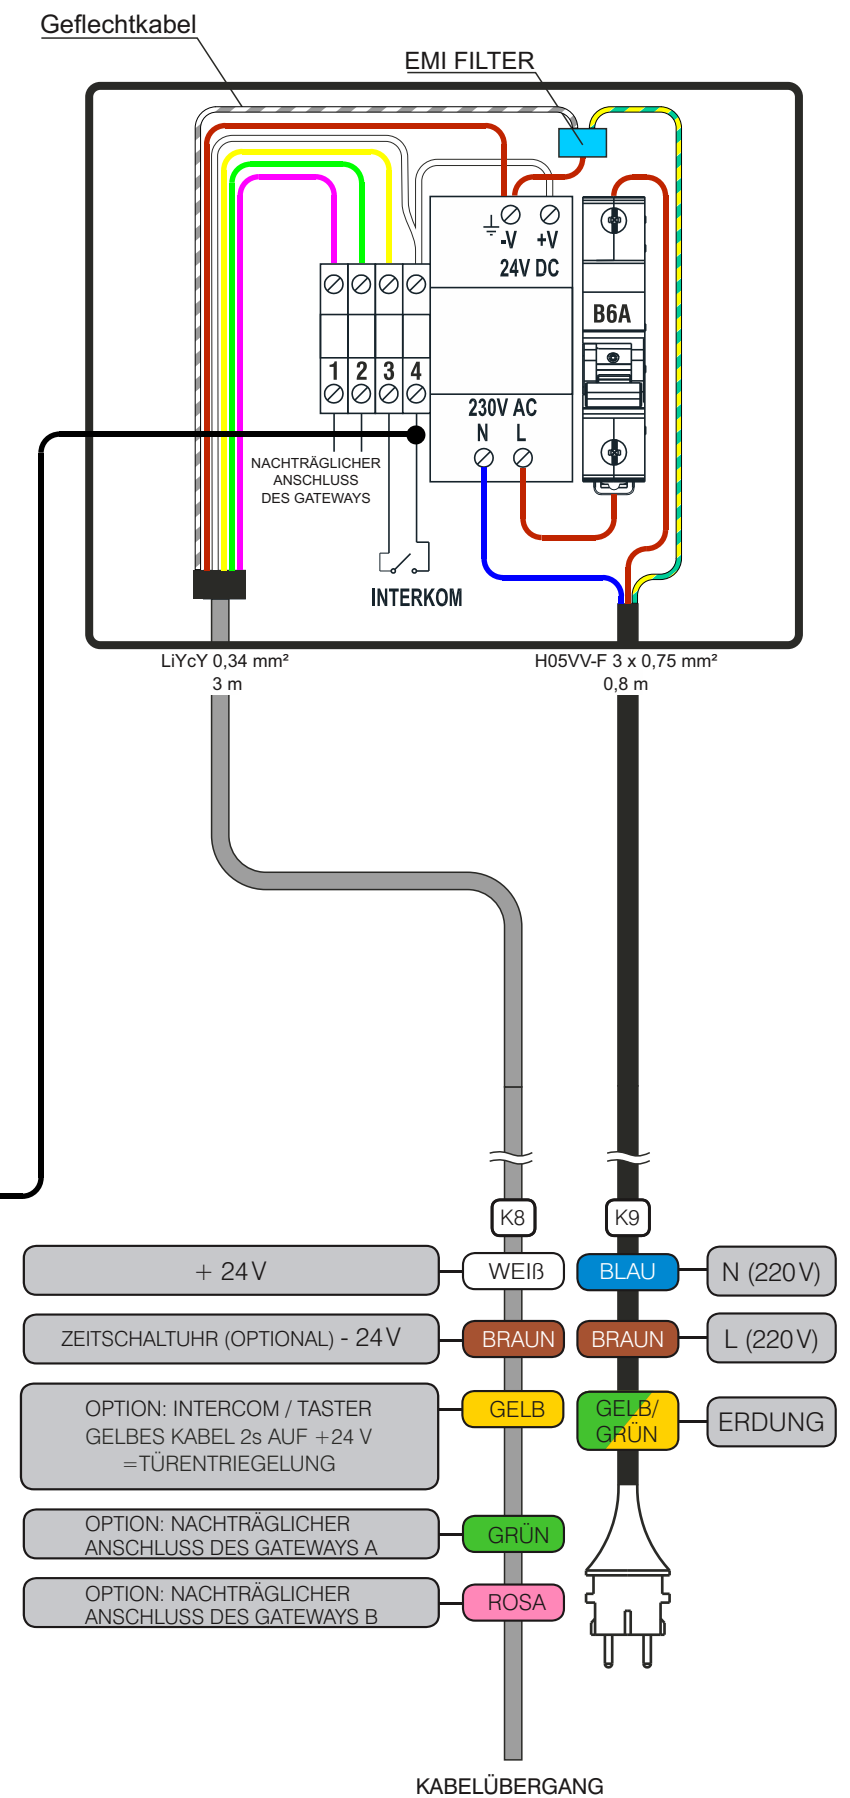



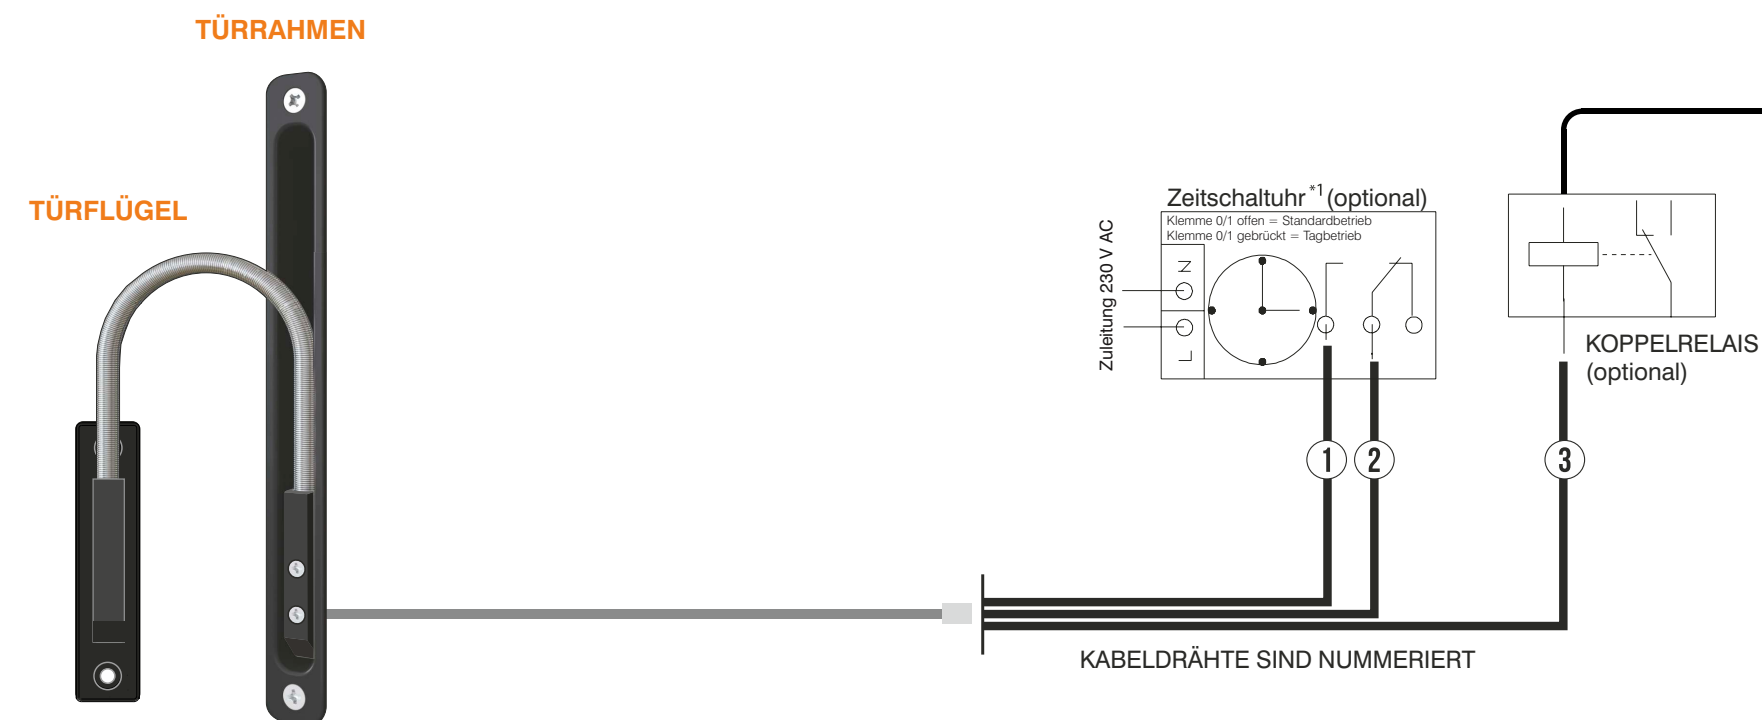




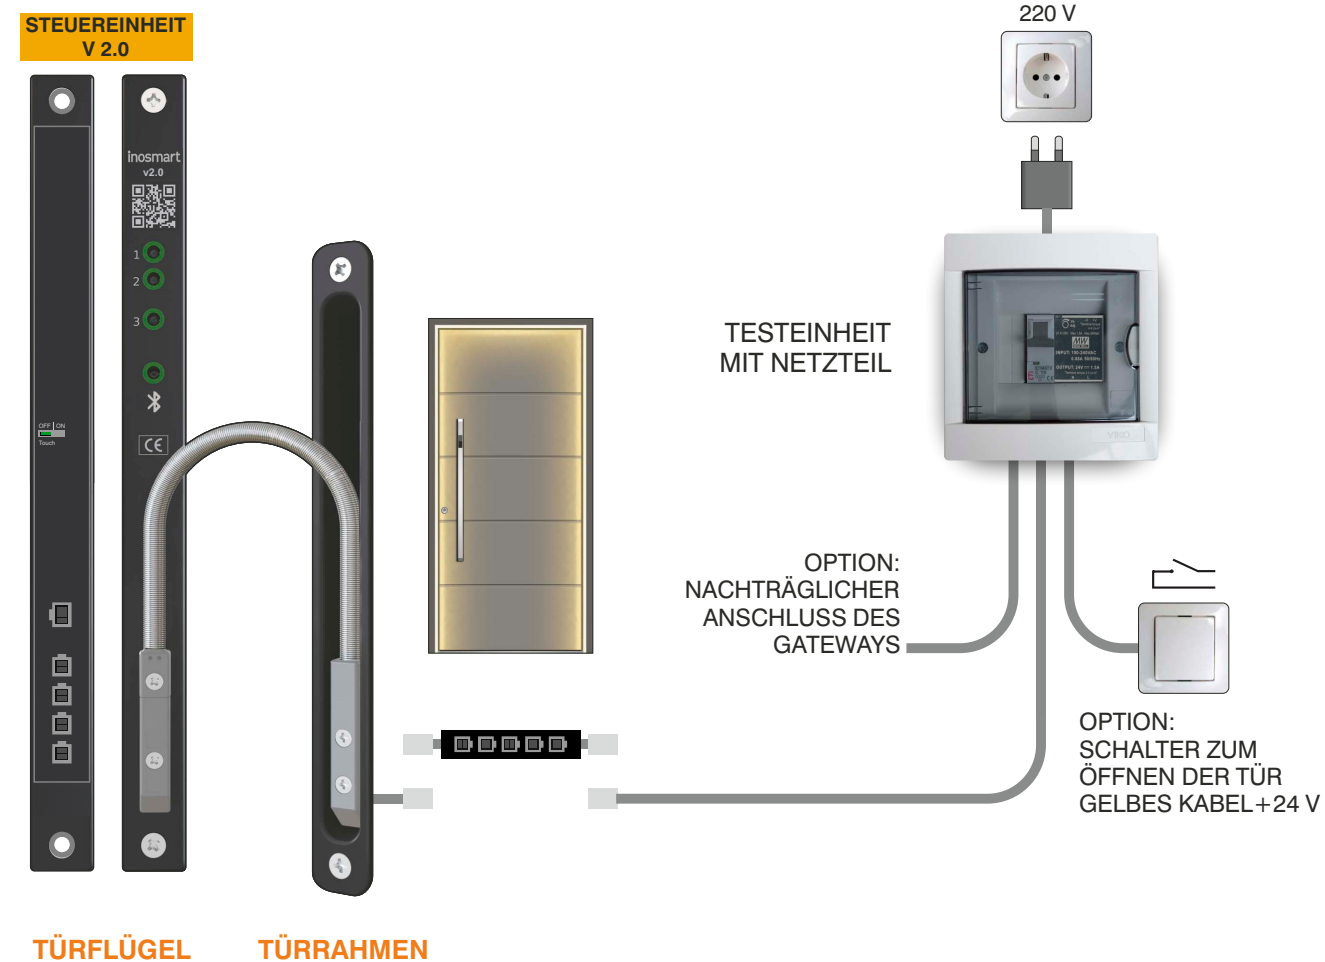




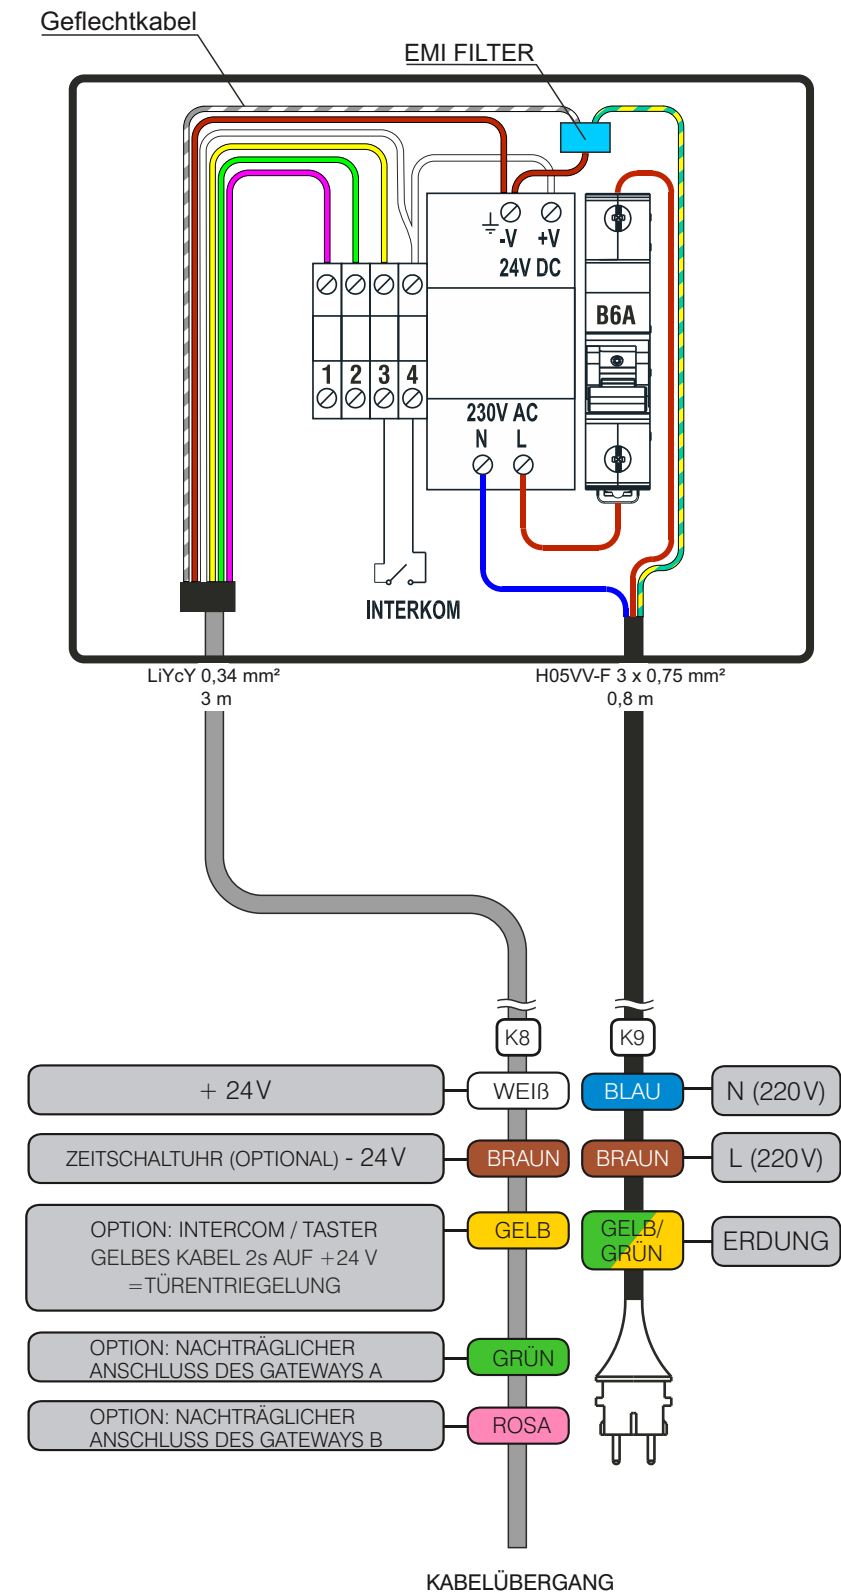
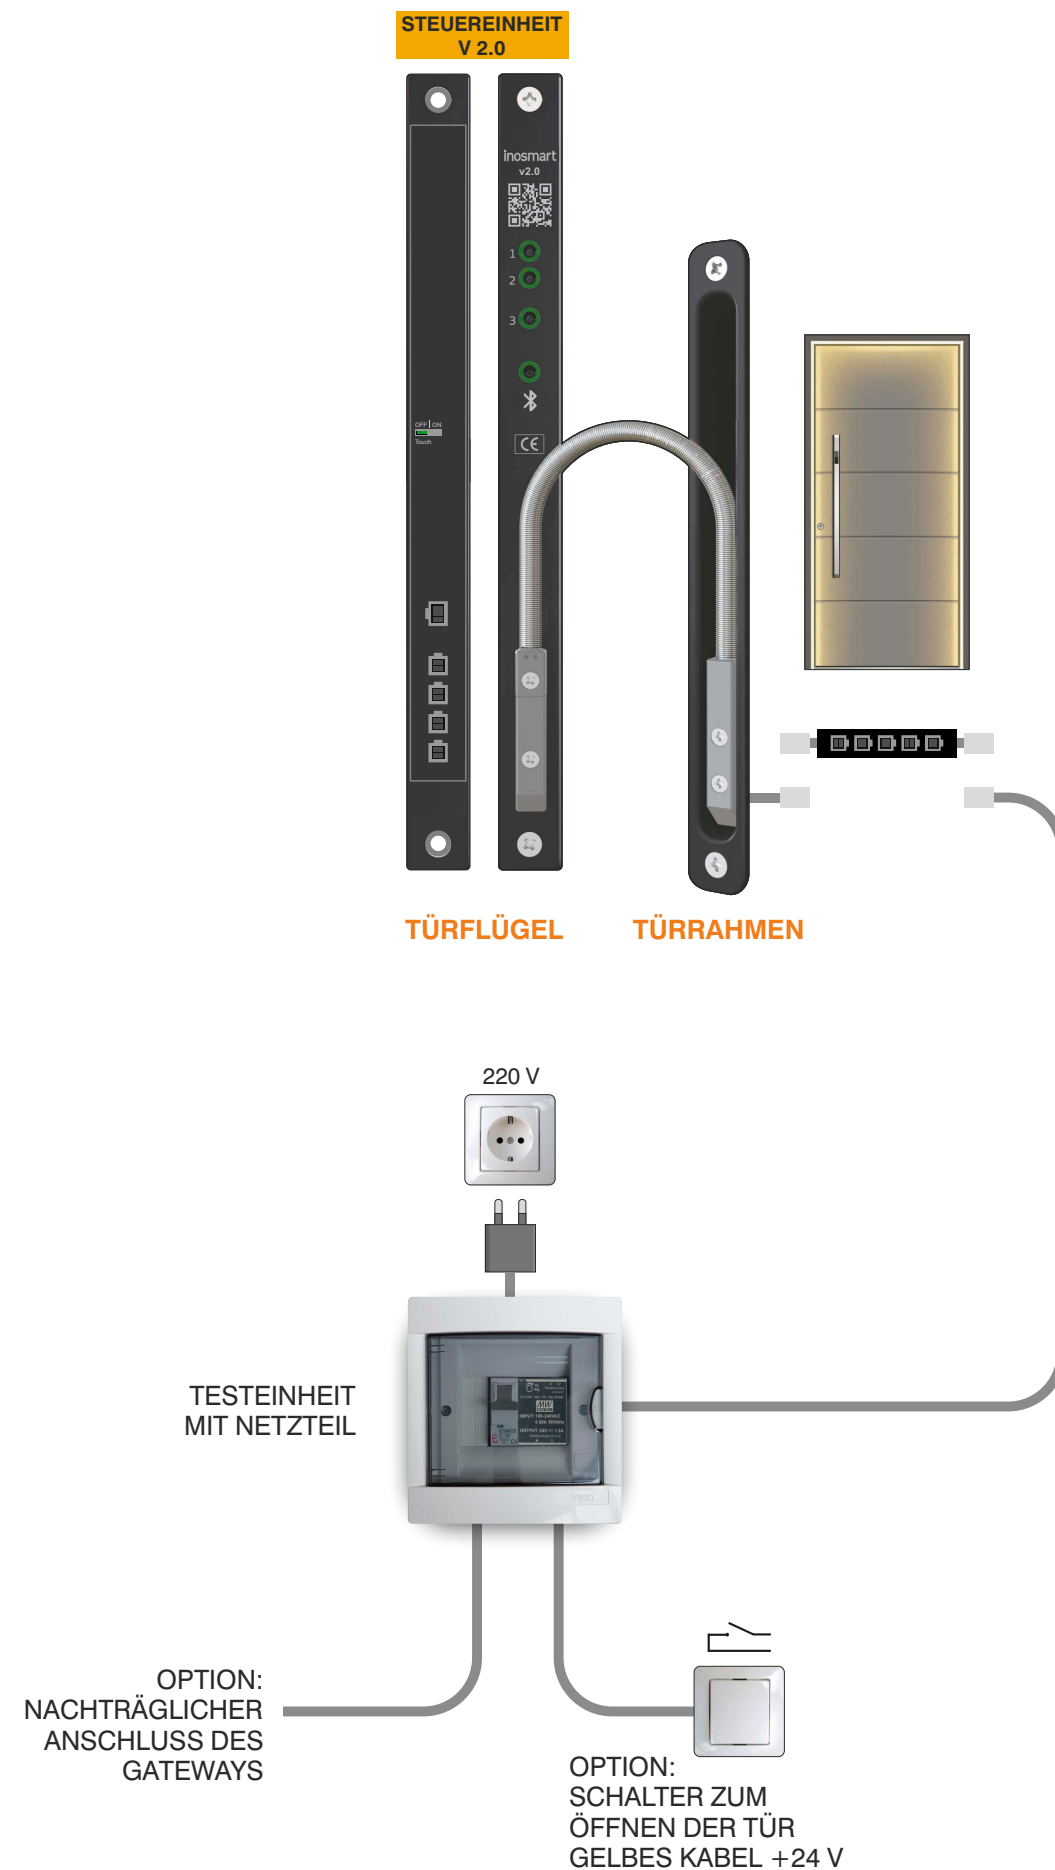


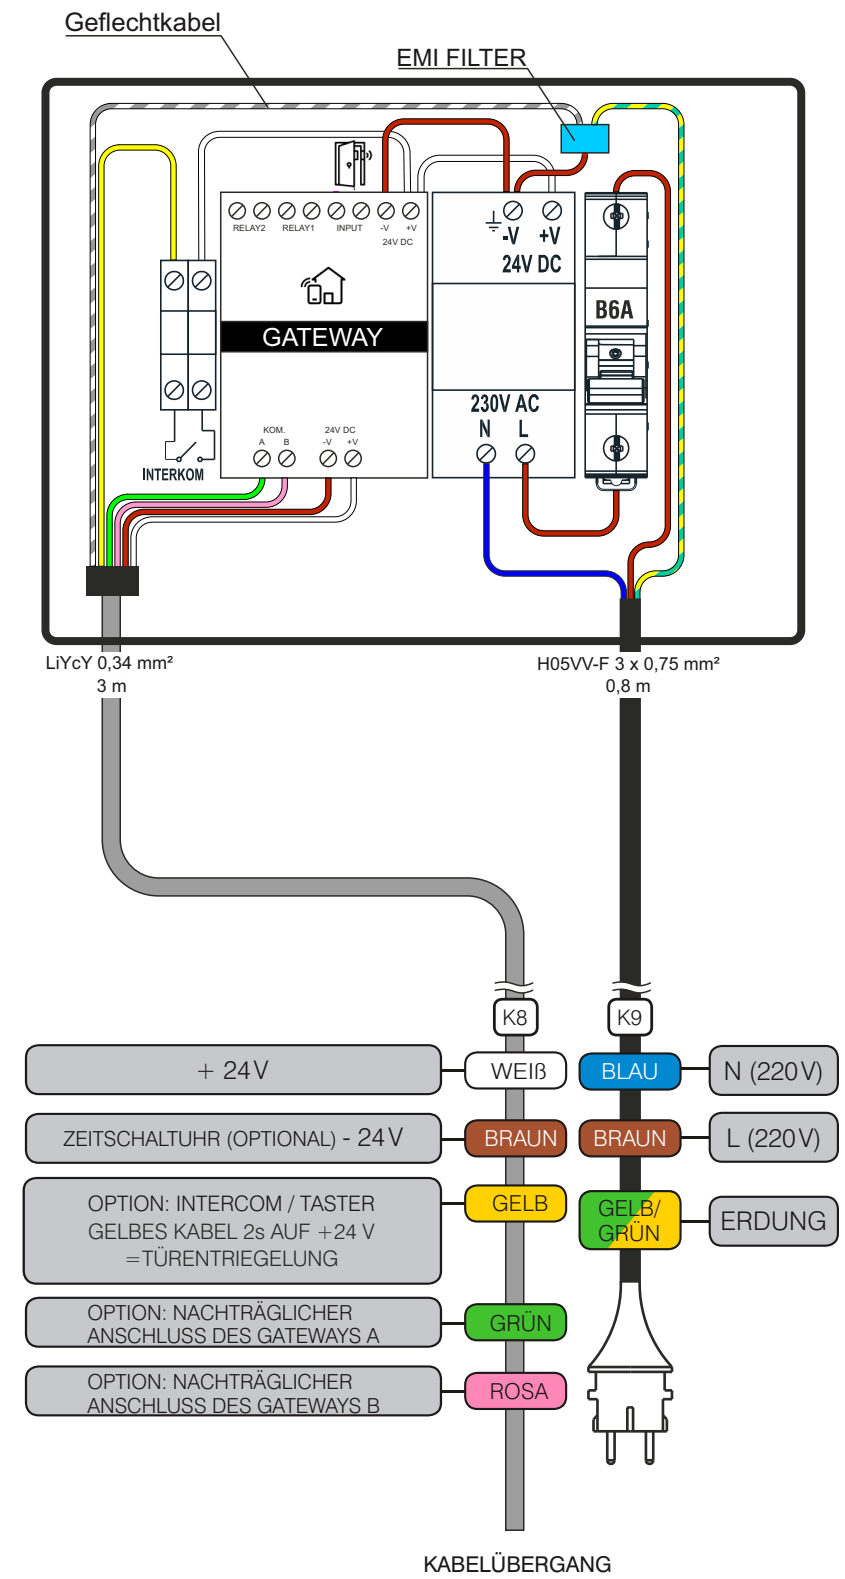

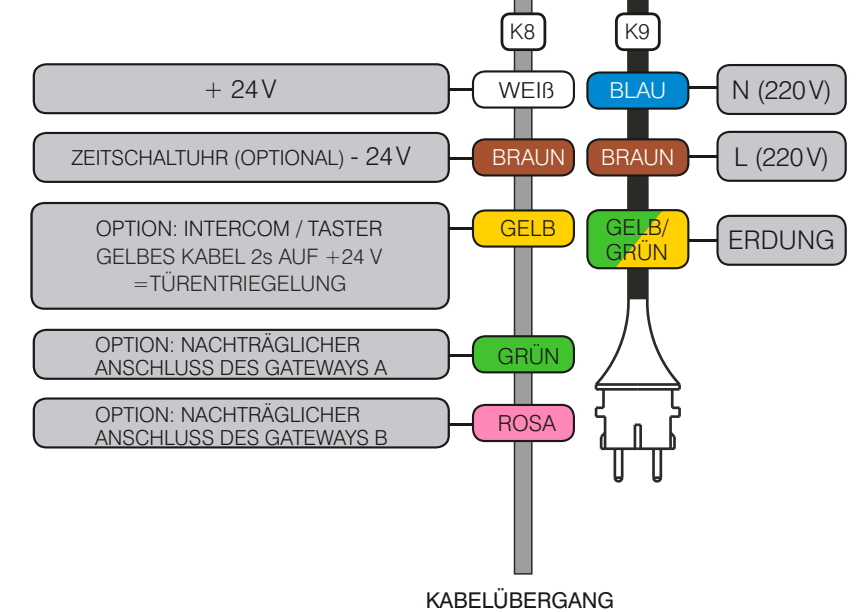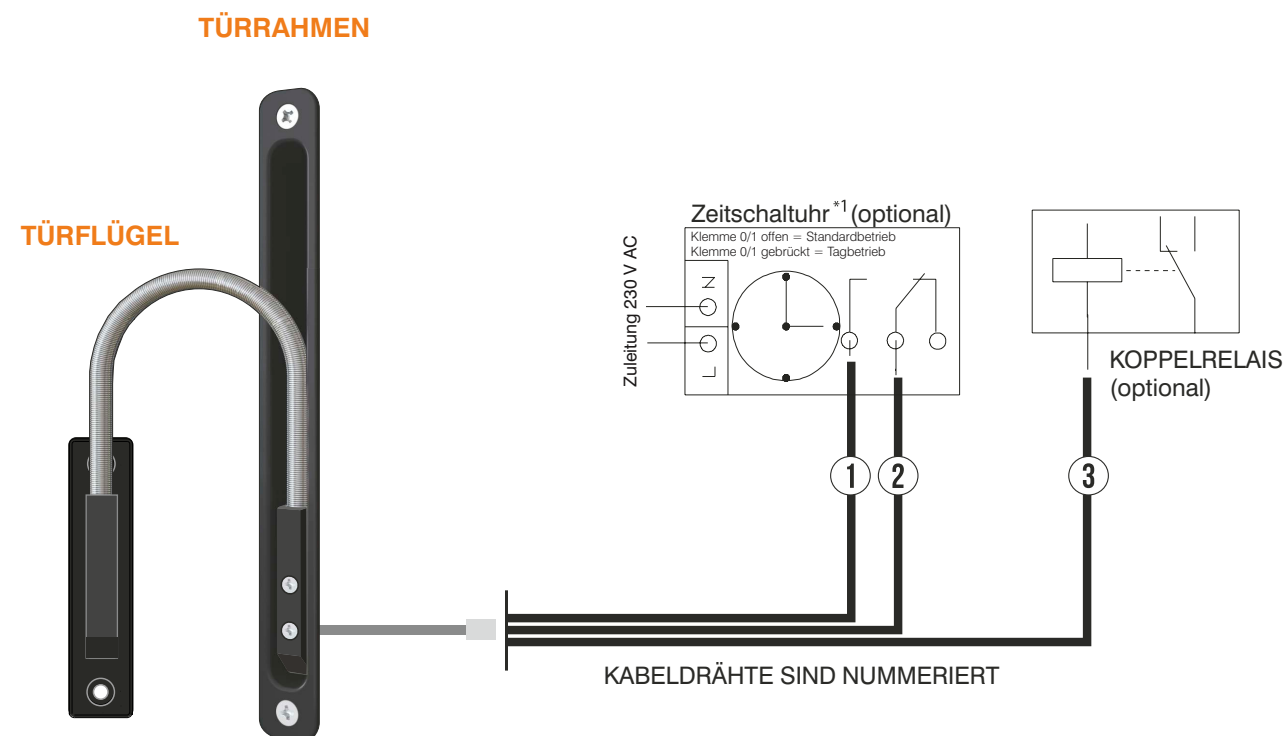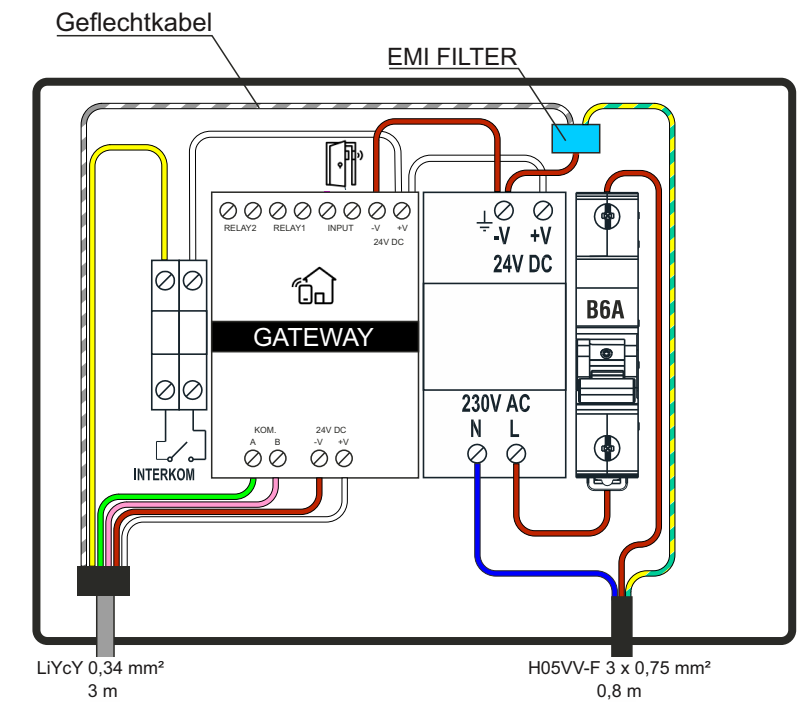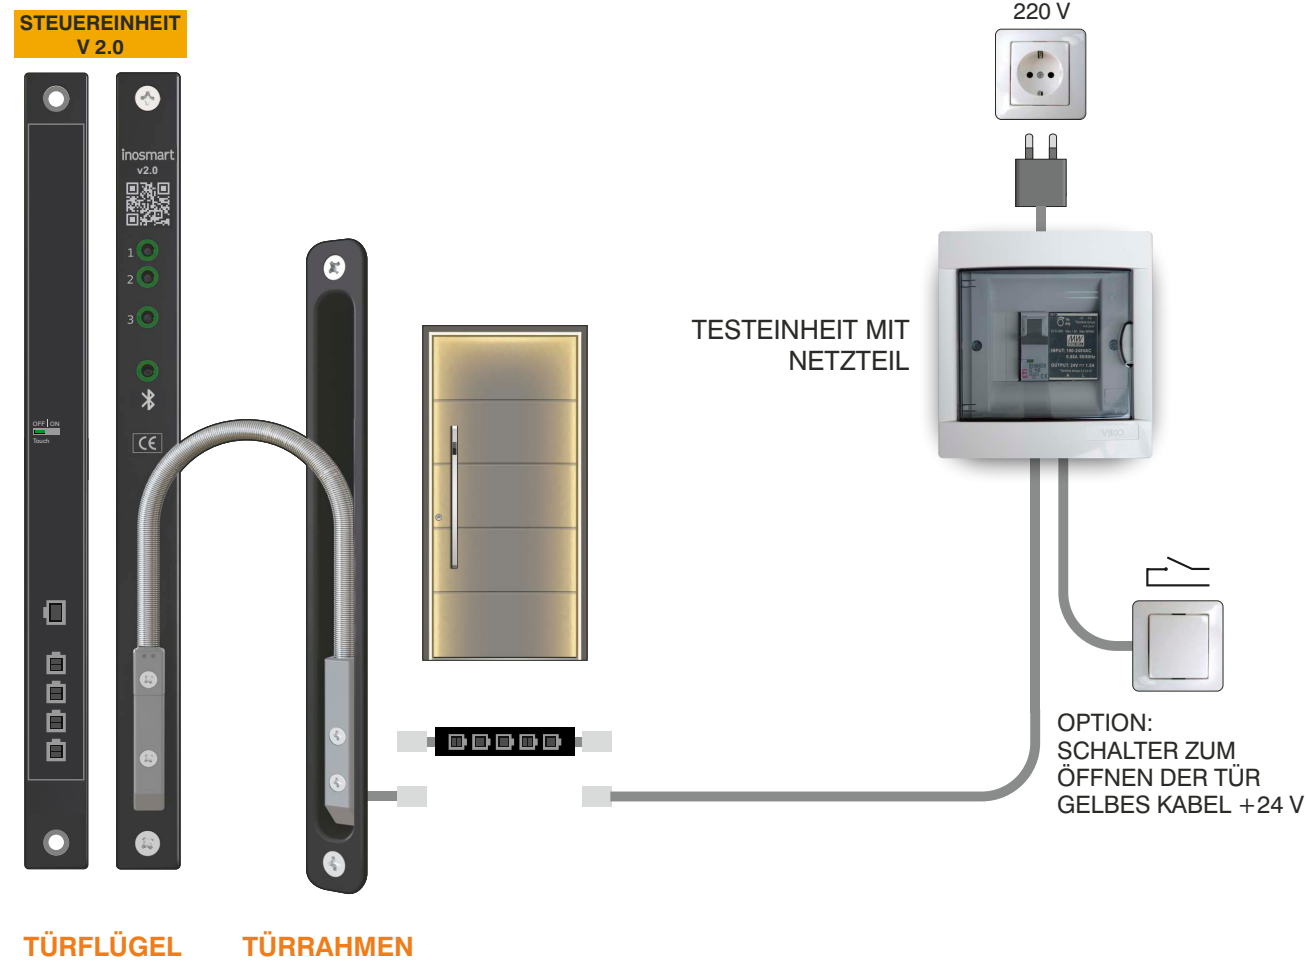

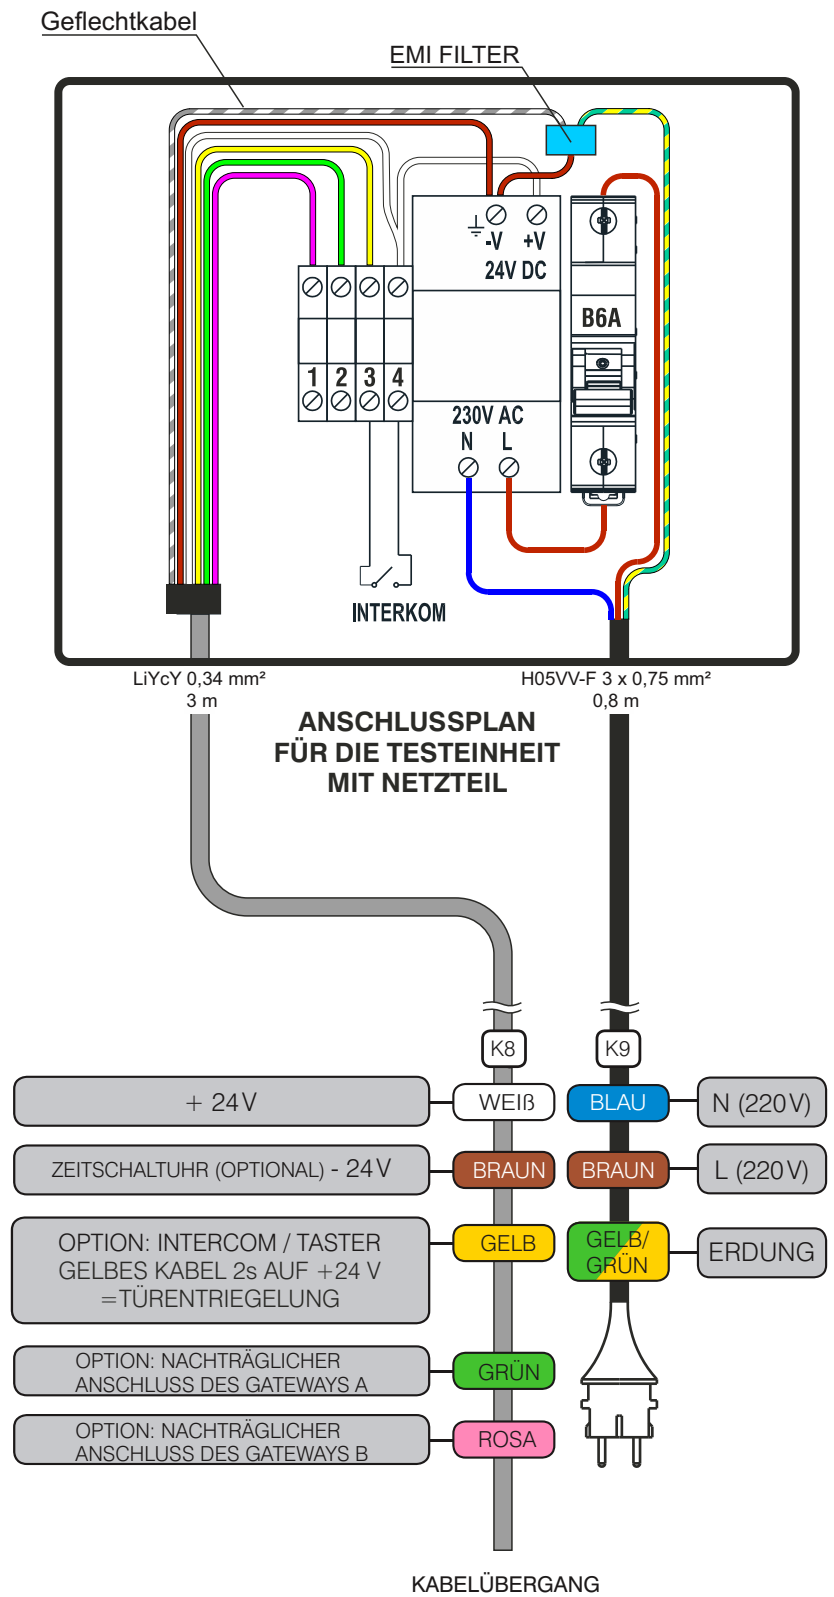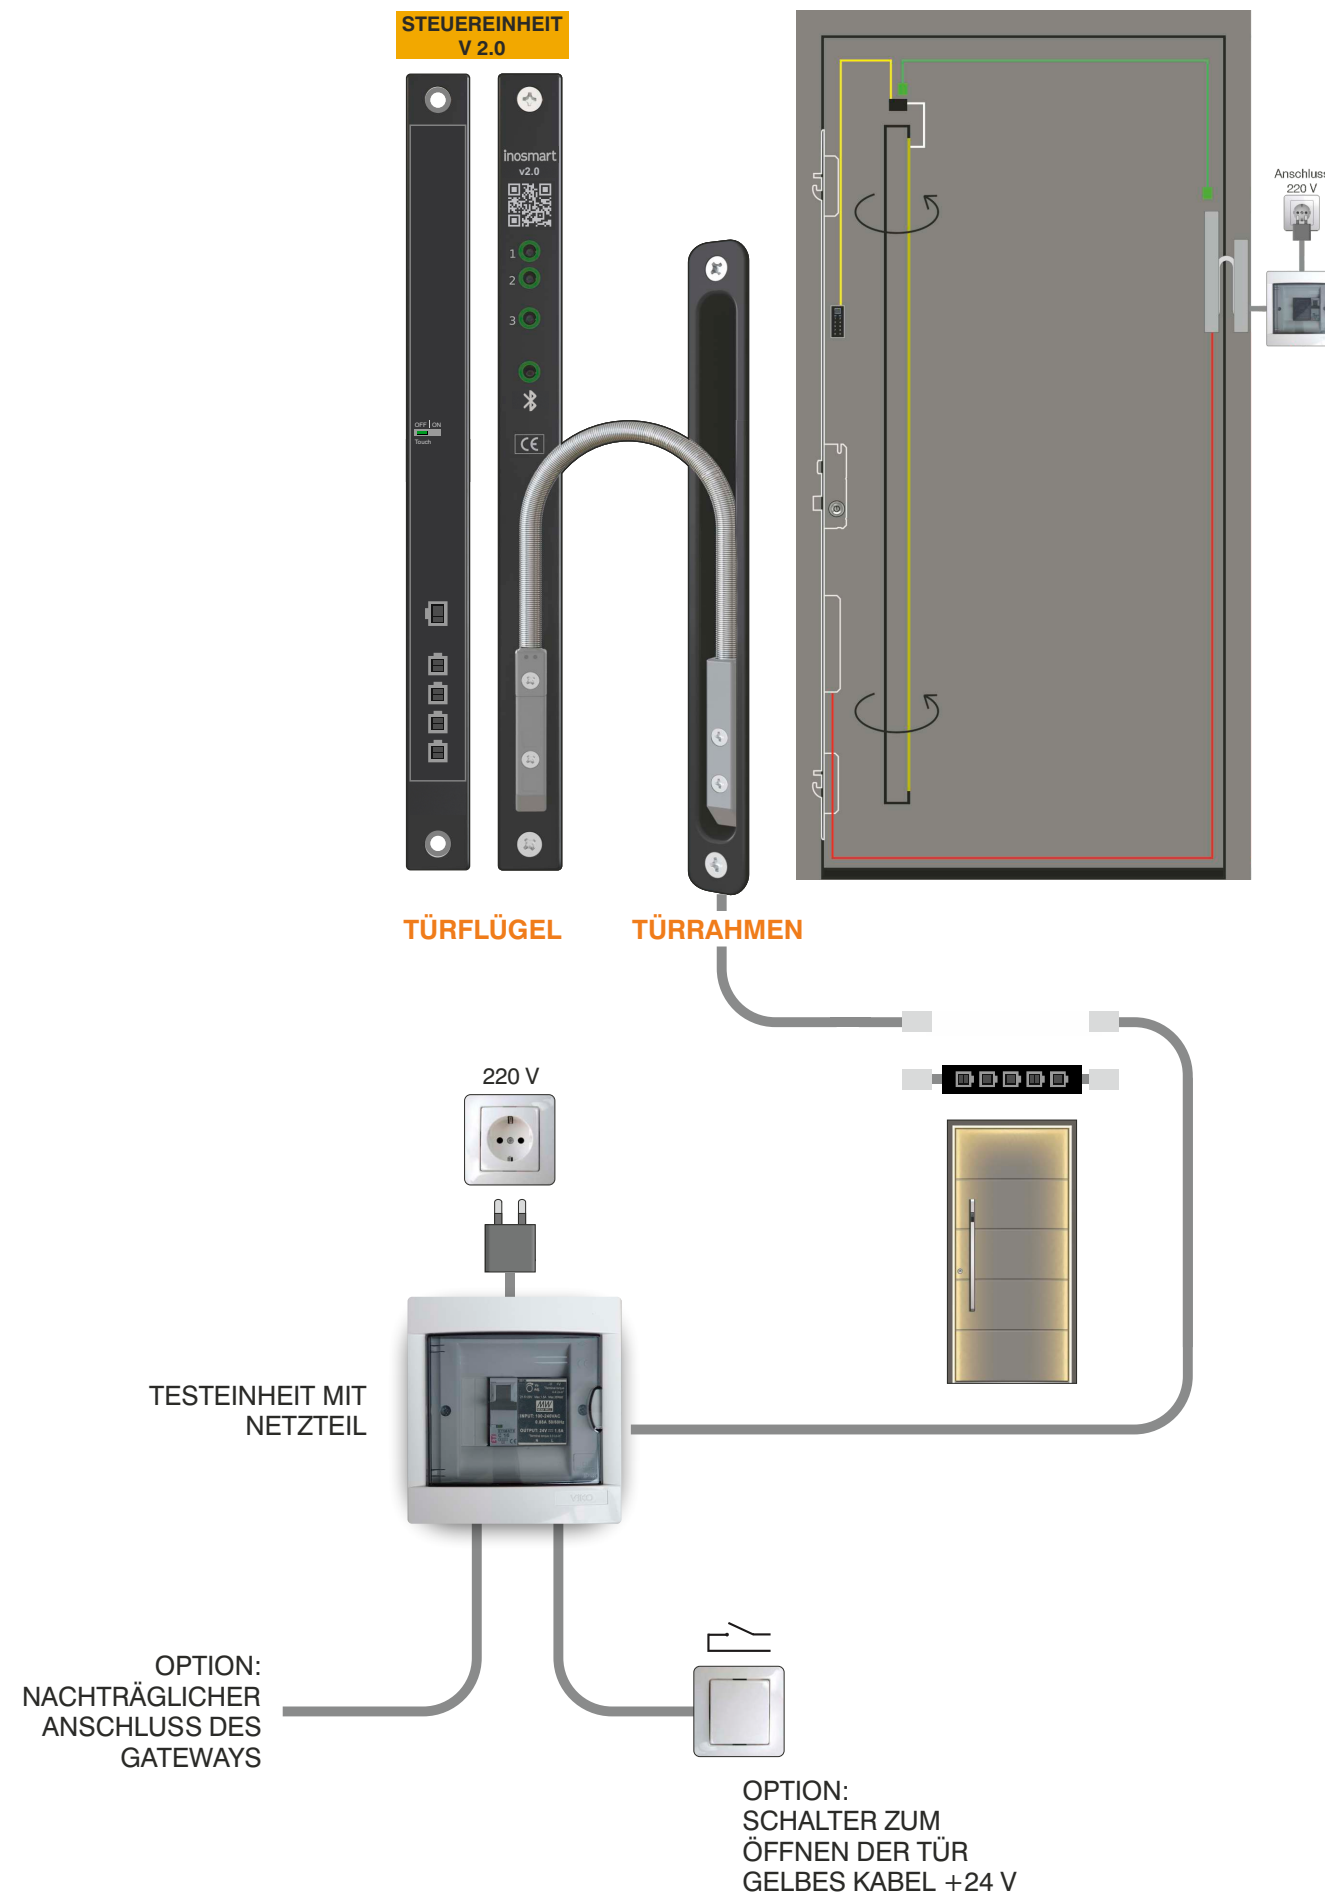

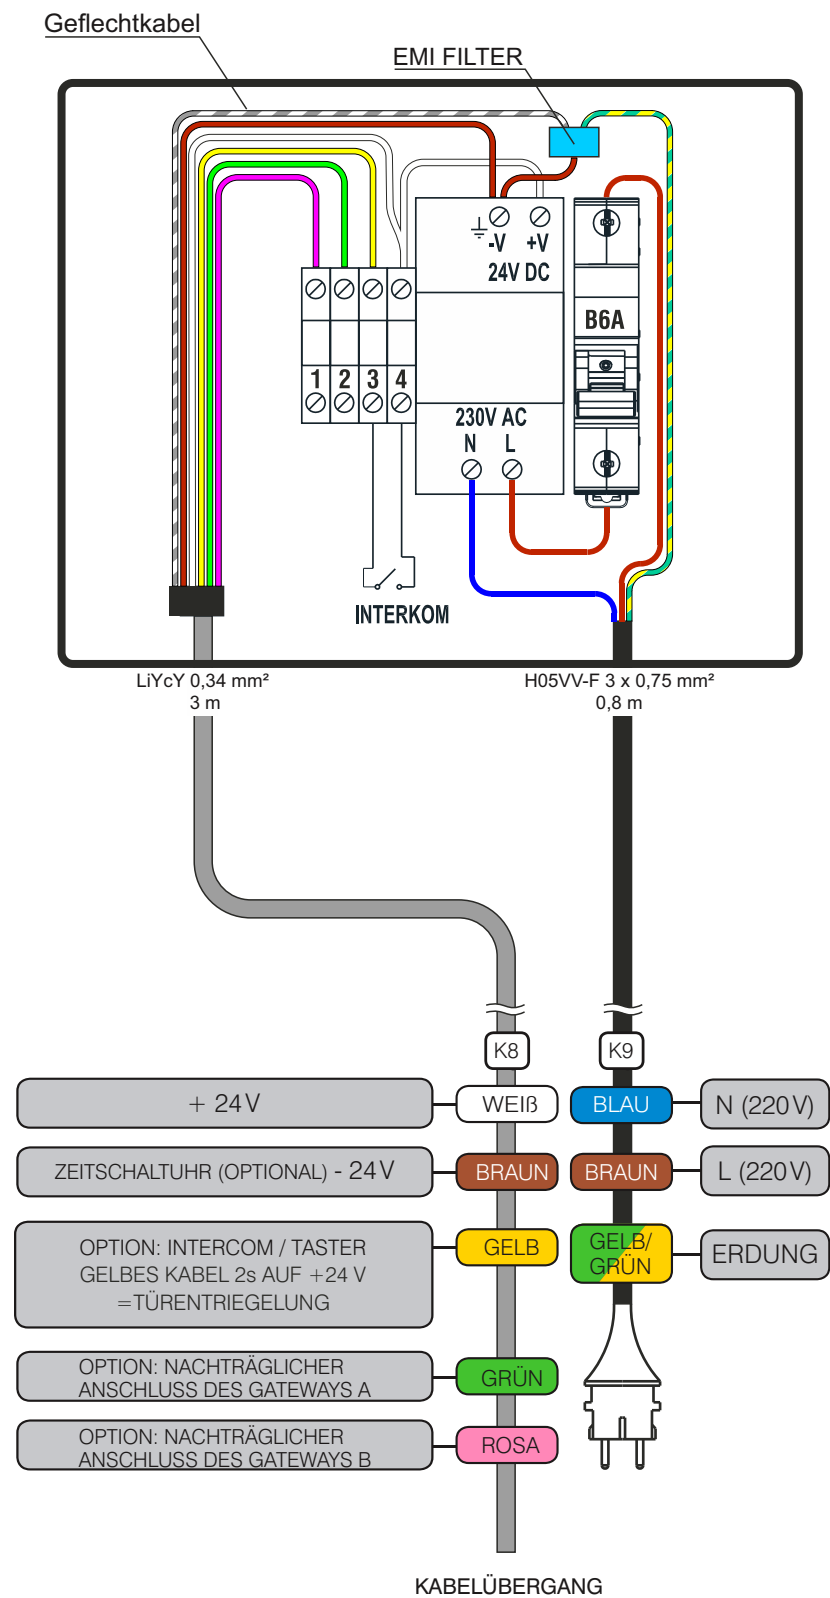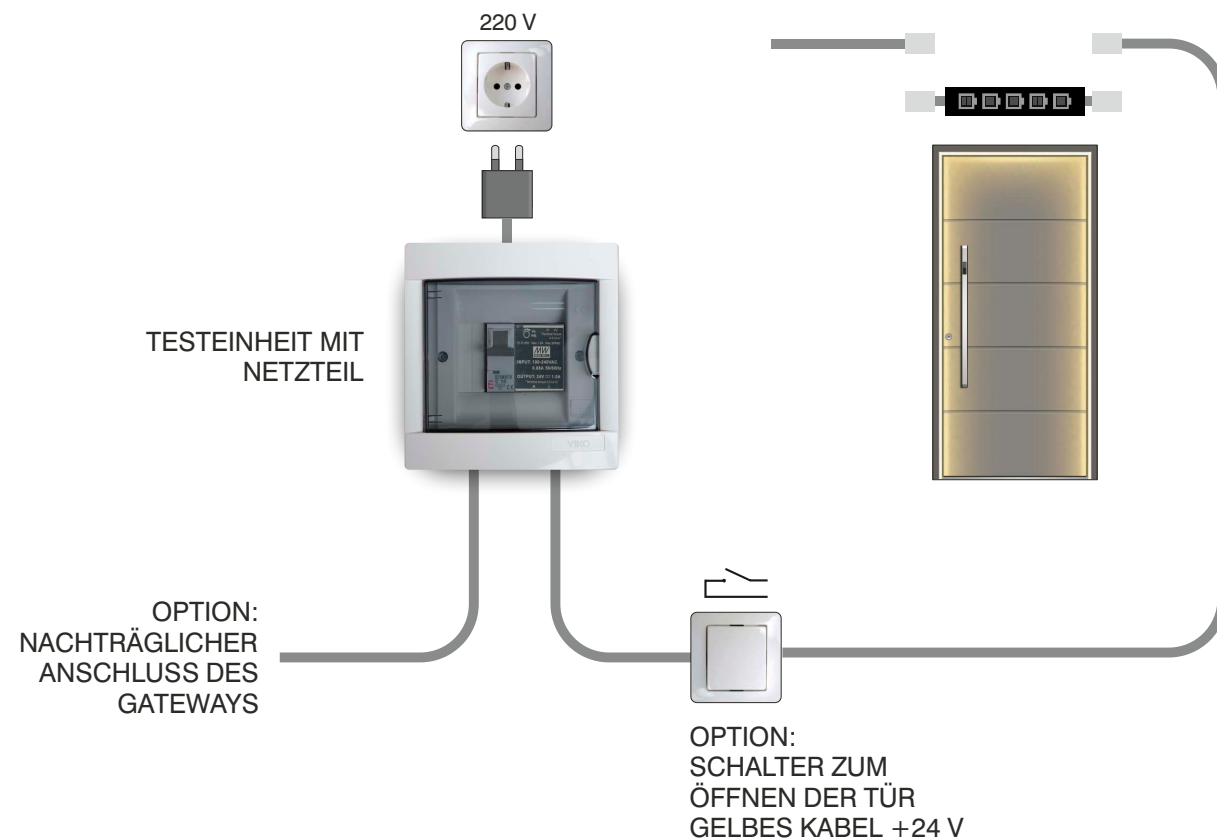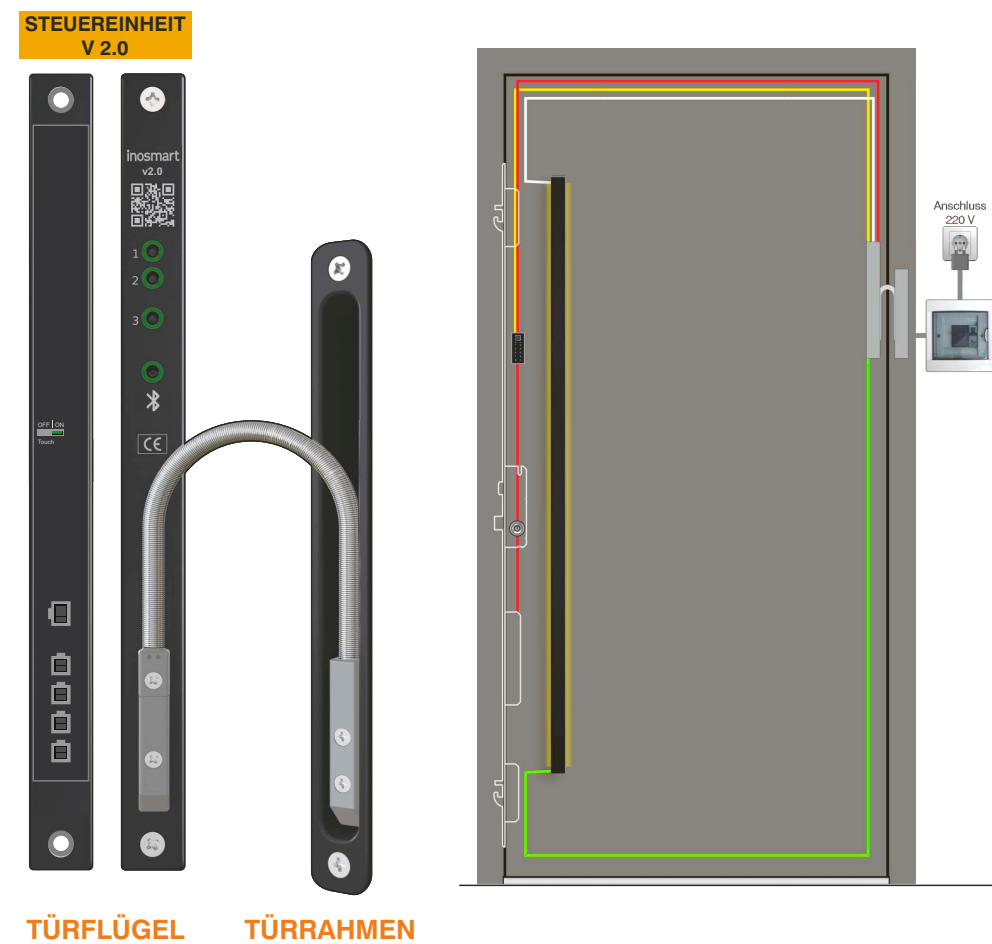

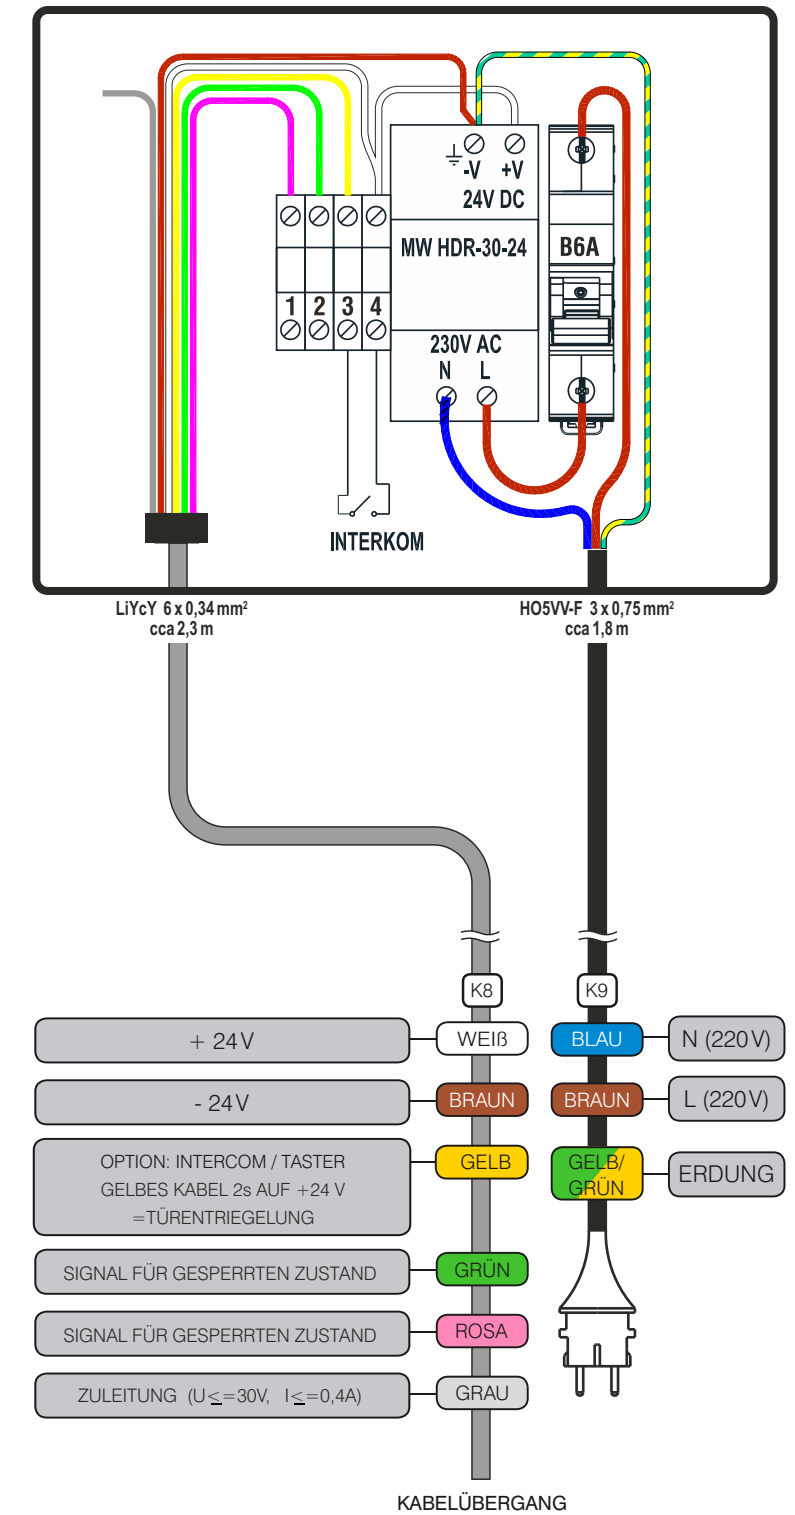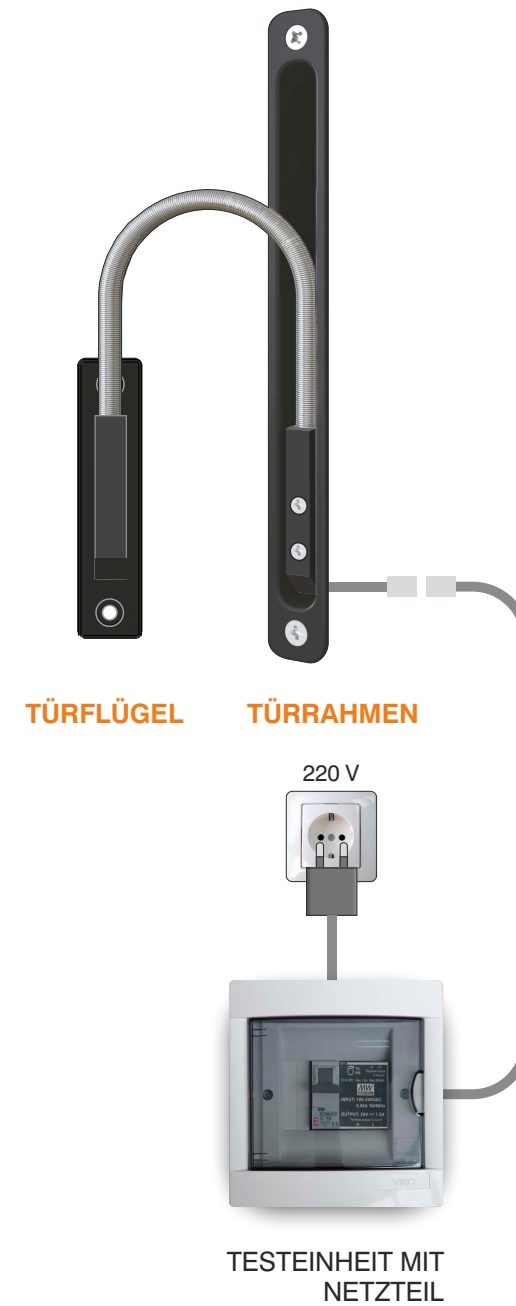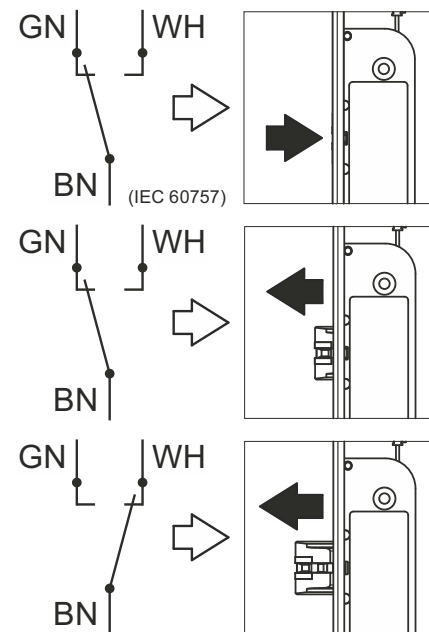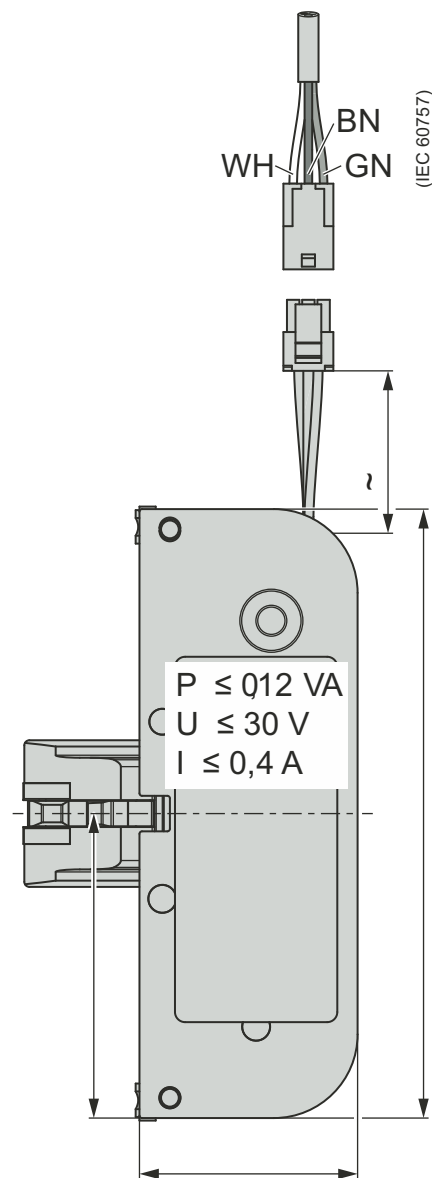

FASSADENSCHUTZ MIT LED

